


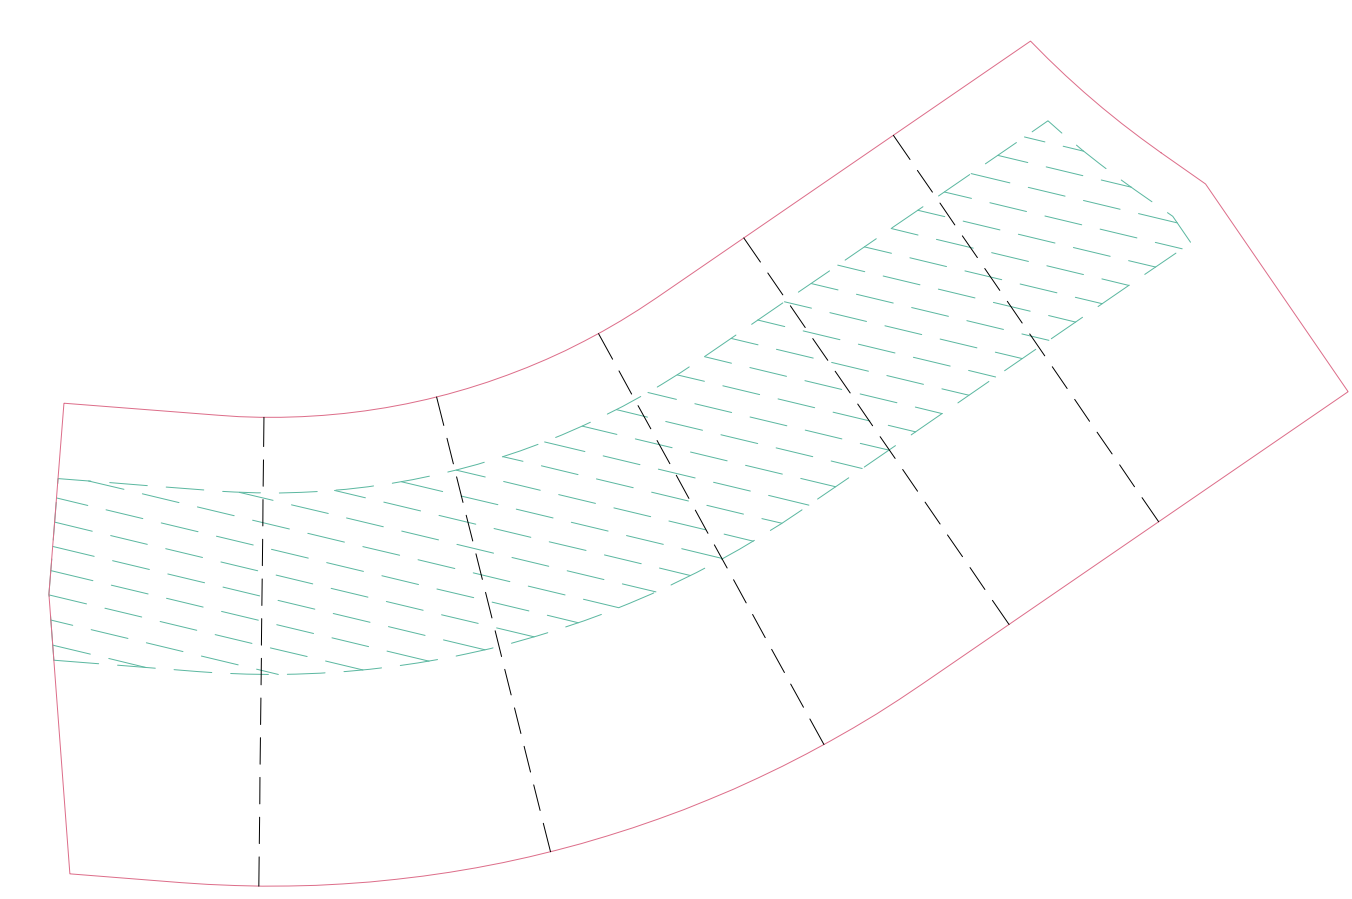

- LEGENDE**
- Périmétre secteurs ZAC
 - Découpage parcellaire de principe
 - Bordure ou dallage en béton
 - Enrobé noir de chaussée
 - Enrobé clair placette et croisements
 - Cheminement stabilisé renforcé
 - Surface engazonnée & plantée, projetée et existante (centre-bourg)
 - Plantations arbustive et de haute tige existantes et projetées
 - Transformateurs
 - Bassin de rétention paysagé



COMMUNE DE MAUVES SUR LOIRE AVP

Z.A.C. de Pontreau Piletière Centre-Bourg

SECTEUR PILETIERE

- 2.2 - Plan de composition

Maîtrise d'ouvrage		Maîtrise d'oeuvre	
Loire Ocean Développement Pôle Nantes AUP 1, rue du Zénith 44021 NANTES Cedex 9		Architecte urbaniste AUP ARCHITECTURE URBANISME PATRIMOINE DAL 0204451208 HAF 31 rue de Colcoeur 44000 NANTES	
Nantes Métropole 2, Cours du Champ de Mars 44020 NANTES Cedex 9		Bureau d'études ARTELIA ARTELIA 5, avenue des Tréboulères CS 2032 44112 HERBRIAN Cedex	
		Paysagiste A PROPOS Le Carré de Calvaire 37 rue des Pigeonniers 44020 COLCOEUR	

Janvier 2013										
Secteur	Phase	Émetteur	Forme Doc.	Domaine	Type de plan	N° Doc.	Version	Indice	Date	Révision
PON	AVP	MOE	DES	-	Compo	-	-	-	7/11/2016	BBE
Échelle 1/500										

